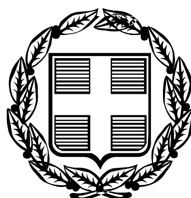


ΕΦΗΜΕΡΙΣ ΤΗΣ ΚΥΒΕΡΝΗΣΕΩΣ

ΤΗΣ ΕΛΛΗΝΙΚΗΣ ΔΗΜΟΚΡΑΤΙΑΣ

ΤΕΥΧΟΣ ΤΕΤΑΡΤΟ **Αρ. Φύλλου 109**

13 Φεβρουαρίου 2006

ΠΕΡΙΕΧΟΜΕΝΑ

ΑΠΟΦΑΣΕΙΣ

ΑΠΟΦΑΣΕΙΣ

Αριθ. 36 (1)

Κήρυξη ως αναδασωτέας δημοτικής δασικής έκτασης συνολικού εμβαδού είκοσι έξι στρεμμάτων και τριακοσίων σαράντα δύο τετραγωνικών χιλιοστών του στρέμματος (26,342 στρ.) στη θέση «Συκιά» περιφέρειας Δημοτικού διαμερίσματος Ολύμπιον Δήμου Μαστιχοχωρίων Ν. Χίου.

Ο ΓΕΝΙΚΟΣ ΓΡΑΜΜΑΤΕΑΣ ΠΕΡΙΦΕΡΕΙΑΣ
ΒΟΡΕΙΟΥ ΑΙΓΑΙΟΥ

Έχοντας υπόψη:

1. Τις σχετικές διατάξεις για διοικητική αποκέντρωση.

2. Τις διατάξεις της παρ. 3 του άρθρου 117 του Συντάγματος της χώρας.

3. Τις διατάξεις του ν. 998/1979 «περί προστασίας των δασών και των δασικών εν γένει εκτάσεων της Χώρας» άρθρα 38 και 41 παρ. 1 και 3.

4. Τις διατάξεις του ν. 3208/2003 «Προστασία δασικών οικοσυστημάτων, κατάρτιση δασολογίου, ρύθμιση εμπραγμάτων δικαιωμάτων επί δασών και δασικών εν γένει εκτάσεων και άλλες διατάξεις».

5. Τις υπ' αριθμ. 160417/8.7.1980 και 182447/3049/24.9.1980 διαταγές του Υπ. Γεωργίας.

6. Την υπ' αριθμ. 35/11.1.2006 εισήγηση της Δ/νσης Δασών Χίου για κήρυξη καταστραφείσας από πυρκαγιά, δημοτικής δασικού χαρακτήρα έκτασης ως αναδασωτέας.

7. Τις διατάξεις των ν. 2218/1994 και ν 2240/1994.

8. Τις δ/ξεις του ν. 2503/1997 «Διοίκηση, οργάνωση, στελέχωση, περιφέρειας».

9. Την υπ' αριθμ. 264/3.4.2001 απόφαση Γεν. Γραμ. Περ. Βορείου Αιγαίου (ΦΕΚ 457/Β/24.4.2001) περί μεταβίβασης αρμοδιοτήτων, αποφασίζουμε:

Κηρύσσουμε ως αναδασωτέα, με σκοπό την αποκατάσταση της δασικής βλάστησης και τον αποκλεισμό διάθεσης της για άλλο προορισμό, την ιδιωτική δασικού χαρακτήρα έκταση, συνολικού είκοσι έξι στρεμμάτων και τριακοσίων σαράντα δύο τετραγωνικών χιλιοστών του στρέμματος (26,342 στρ.) στη θέση «Συκιά» περιφέρειας Δημοτικού διαμερίσματος Ολύμπιον Δήμου Μαστιχοχωρίων Ν. Χίου.

Η δασική βλάστηση, που αποτελείτο από πουρνάρια, αγριόσχινους, άρκευθους και ασπαλάθους, καταστράφηκε από πυρκαγιά την 10.11.2005.


Η έκταση αποτυπώνεται στο από 11.1.2006 συνημμένο τοπογραφικό διάγραμμα κλίμακας 1:1350 και στο χάρτη προσανατολισμού κλίμακας 1:5.000 του δασοπόνου Φλιούκα Απόστολου με τα στοιχεία 1-2-3-....26-27-1 και έχει όρια:

Ανατολικά: Δρόμος.
Δυτικά: Δασική έκταση.
Βόρεια: Δασική έκταση.
Νότια: Δασική έκταση και δρόμος.

Η απόφαση αυτή να δημοσιευθεί στην Εφημερίδα της Κυβερνήσεως.

Χίος, 11 Ιανουαρίου 2006

Με εντολή Γενικού Γραμματέα Περιφέρειας
Ο Διευθυντής Δασών Χίου
ΚΩΝ/ΝΟΣ ΜΠΕΛΛΑΣ

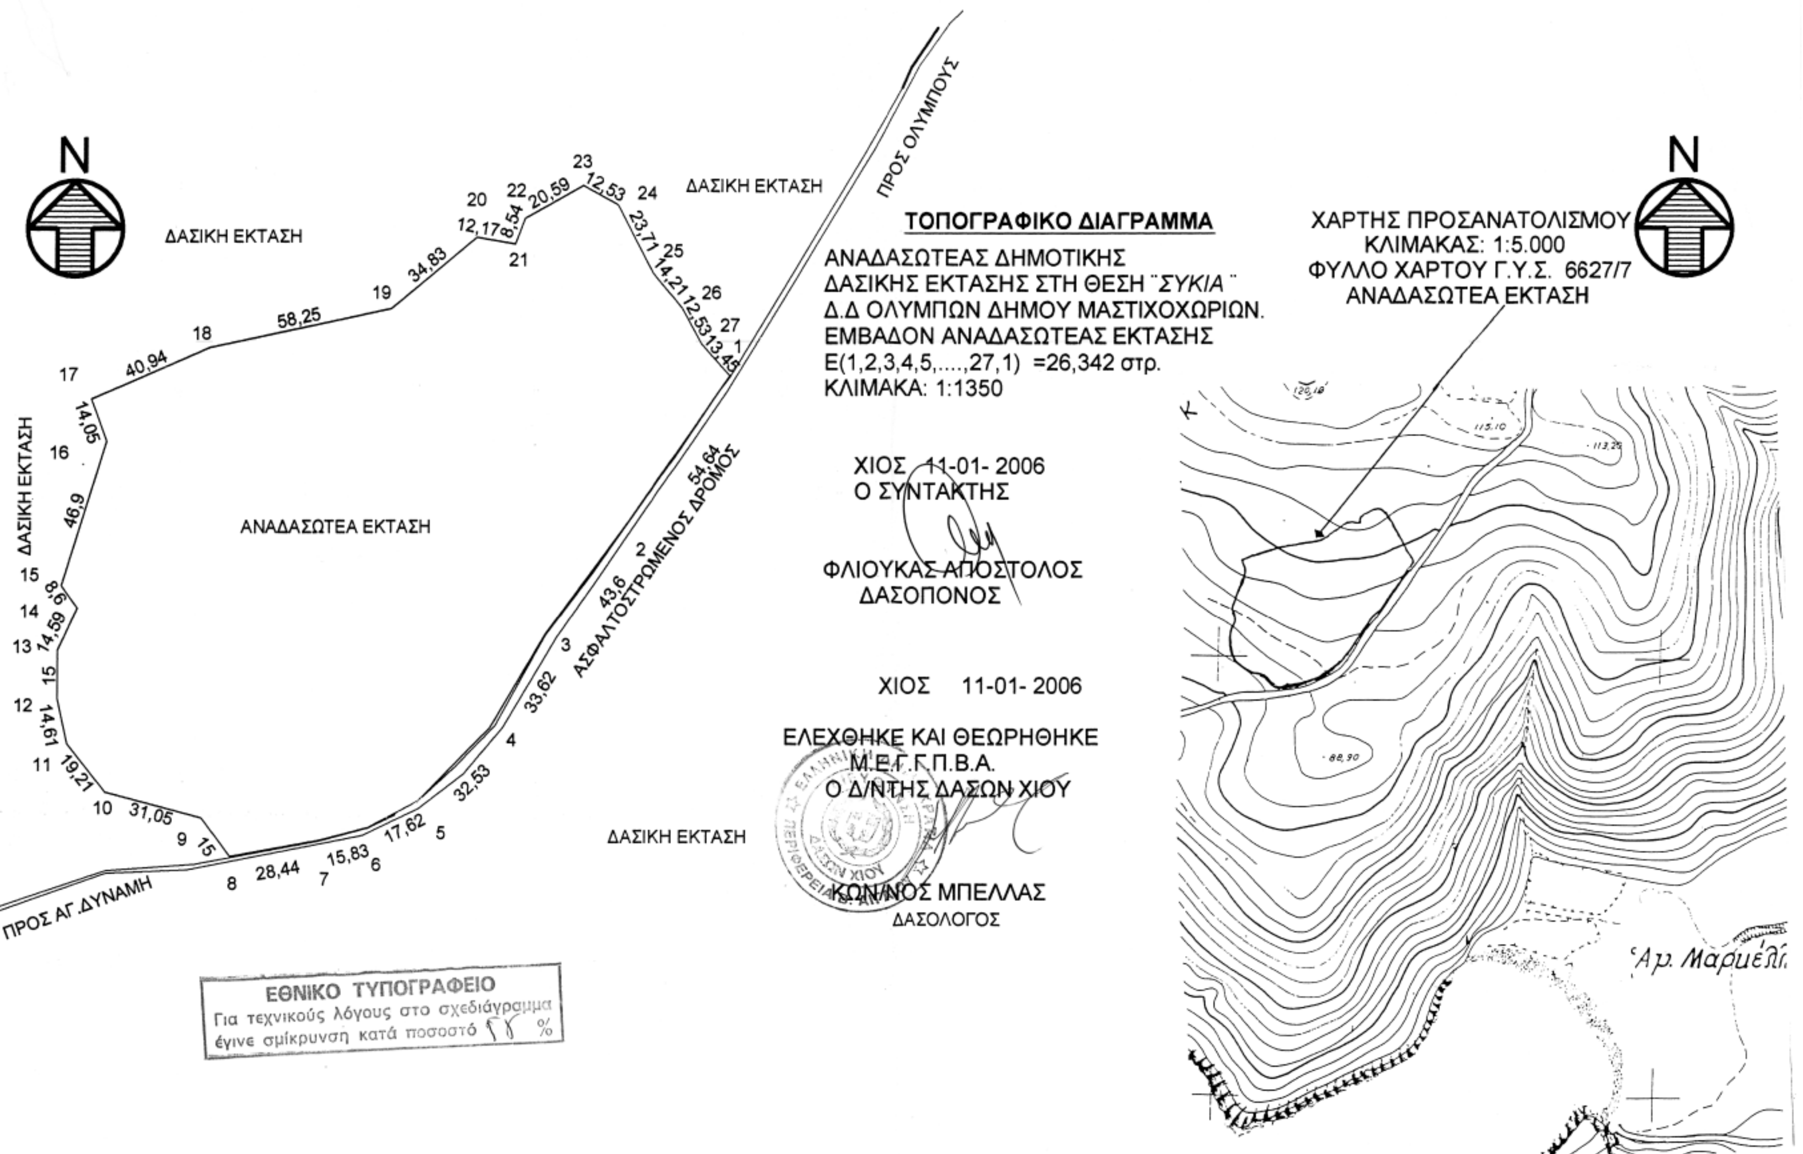
N
ΔΑΣΙΚΗ ΕΚΤΑΣΗ
ΑΝΑΔΑΣΩΤΕΑ ΕΚΤΑΣΗ
ΑΣΦΑΛΤΟΣΤΡΩΜΕΝΟΣ ΔΡΟΜΟΣ
ΠΡΟΣ ΟΛΥΜΠΟΥΣ
ΠΡΟΣ ΑΓ.ΔΥΝΑΜΗ
ΤΟΠΟΓΡΑΦΙΚΟ ΔΙΑΓΡΑΜΜΑ
ΑΝΑΔΑΣΩΤΕΑΣ ΔΗΜΟΤΙΚΗΣ
ΔΑΣΙΚΗΣ ΕΚΤΑΣΗΣ ΣΤΗ ΘΕΣΗ "ΣΥΚΙΑ"
Δ.Δ ΟΛΥΜΠΩΝ ΔΗΜΟΥ ΜΑΣΤΙΧΟΧΩΡΙΩΝ.
ΕΜΒΑΔΟΝ ΑΝΑΔΑΣΩΤΕΑΣ ΕΚΤΑΣΗΣ
Ε(1,2,3,4,5,....,27,1) =26,342 στρ.
ΚΛΙΜΑΚΑ: 1:1350
ΧΙΟΣ 11-01-2006
Ο ΣΥΝΤΑΚΤΗΣ
ΦΛΙΟΥΚΑΣ ΑΠΟΣΤΟΛΟΣ
ΔΑΣΟΠΟΝΟΣ
ΧΙΟΣ 11-01-2006
ΕΛΕΧΘΗΚΕ ΚΑΙ ΘΕΩΡΗΘΗΚΕ
Μ.Ε.Γ.Γ.Π.Β.Α.
Ο Δ/ΝΤΗΣ ΔΑΣΩΝ ΧΙΟΥ
ΚΟΝΙΝΟΣ ΜΠΕΛΛΑΣ
ΔΑΣΟΛΟΓΟΣ
ΕΘΝΙΚΟ ΤΥΠΟΓΡΑΦΕΙΟ
Για τεχνικούς λόγους στο σχεδιάγραμμα
έγινε σμίκρυνση κατά ποσοστό %
ΧΑΡΤΗΣ ΠΡΟΣΑΝΑΤΟΛΙΣΜΟΥ
ΚΛΙΜΑΚΑΣ: 1:5.000
ΦΥΛΛΟ ΧΑΡΤΟΥ Γ.Υ.Σ. 6627/7
ΑΝΑΔΑΣΩΤΕΑ ΕΚΤΑΣΗ
N
Άγ. Μαρκέλλ

Αριθ. 376 (2)

Χαρακτηρισμός Δημόσιου δάσους ως απολύτως προστατευτικού, έκτασης 419,00 στρ. στη θέση «Παλιοκοπράκι - Μουρτάρη», περιφέρειας Δ.Δ. Βράχας, Δήμου Φουρνά, Νομού Ευρυτανίας.

Ο ΓΕΝΙΚΟΣ ΓΡΑΜΜΑΤΕΑΣ ΠΕΡΙΦΕΡΕΙΑΣ
ΣΤΕΡΕΑΣ ΕΛΛΑΔΑΣ

Έχοντας υπόψη:

1. Τις διατάξεις των άρθρων 69 και 70 του ν.δ. 86/1969, όπως συμπληρώθηκαν, τροποποιήθηκαν ή αντικαταστάθηκαν με το άρθρο 4 παρ. 3, 4, 5 και 6 του ν. 3208/2003.

2. Τις διατάξεις του άρθρου 21 παρ. 6 του ν. 3208/2003.

3. Τις διατάξεις του ν. 2503/1997 «Διοίκηση - Οργάνωση - Στελέχωση της Περιφέρειας κ.λ.π.».

4. Τις διαταγές του Υπουργείου Αγροτ. Ανάπτυξης και Τροφίμων:

α) 116162/5886/7.12.2004,

β) 94154/1253/15.3.2005.

5. Την υπ' αριθμ. 1499/5.12.2005 αναφορά του Δασαρχείου Φουρνά, από την οποία προκύπτει ότι η δημόσια έκταση που αναφέρεται στο θέμα, ασκεί προστασία στον οικισμό Βράχας και στον υποκείμενο αυτής τόπο από καταπτώσεις χιόνος, χωμάτων ή λίθων, υπαγόμενη στις παρ 1β και 1δ του άρθρου 69 του ν.δ. 86/1969, όπως σήμερα ισχύει και ως εκ τούτου επιβάλλεται ο χαρακτηρισμός της κατά τις διακρίσεις της παρ. 2 του ιδίου άρθρου ως απολύτως προστατευτικό δάσος.

6. Την υπ' αριθμ. 2202/9.12.2005 αναφορά και σύμφωνη γνώμη της Δ/νσης Δασών Ν. Ευρυτανίας, αποφασίζουμε:

Χαρακτηρίζουμε ως απολύτως προστατευτικά τα δημόσια δάση και τις δασικές εκτάσεις, στη θέση «Παλιοκοπράκι - Μουρτάρη», περιφέρειας Δ.Δ. Βράχας, Δήμου Φουρνά του Νομού Ευρυτανίας, που εμπεριέχονται στην έκταση εμβαδού 419,00 στρ., όπως προσδιορίζεται με τις συντεταγμένες των στοιχείων 0-1-2-......-26-27-0 του τοπογραφικού διαγράμματος 1:6000 και απεικονίζεται στο απόσπασμα φύλλου χάρτη 1:50000 Γ Υ.Σ., που ελέγχθηκε από το Δασάρχη Φουρνά, θεωρήθηκε από εμάς με ημερομηνία 30.1.2006 και αποτελεί αναπόσπαστο μέρος της παρούσας, οριζόμενη:

Ανατολικά: Με δυτικό όριο οικισμού Βράχας μέχρι τη θέση «Παλιοκοπράκι».

Δυτικά: Με δασικό δρόμο Βράχα - Προφήτης Ηλίας, από τη θέση «Σοφιά» δια της θέσης «Νεράτζια» μέχρι τη διασταύρωση με τον επαρχιακό δρόμο Βράχα - Χόχλια στη θέση «Μουρτάρη».

Βόρεια: Από τη θέση «Παλιοκοπράκι» επί του επαρχιακού δρόμου Φουρνά - Βράχας, ανέρχεται επί της ράχης έως τη θέση «Σοφιά» επί του δασικού δρόμου Βράχα - Πρ. Ηλίας.

Νότια: Με επαρχιακό δρόμο Χόχλια - Βράχα, από θέση «Μουρτάρη» μέχρι τη θέση «Αλώνια», νότια του οικισμού.

Το Δασαρχείο Φουρνά, να λάβει όλα τα αναγκαία ειδικά μέτρα διαχείρισης και προστασίας της βλάστησης, κατά τις διατάξεις των άρθρων α) 71 ν.δ. 86/1969, όπως αντικαταστάθηκε και συμπληρώθηκε με το άρθρο 4 παρ. 7 και 8 του ν. 3208/2003 και β) 66 ν.δ. 86/1969.

Από τις διατάξεις της απόφασης αυτής δεν προκαλείται δαπάνη σε βάρος του Κρατικού Προϋπολογισμού.


Η απόφαση αυτή να δημοσιευθεί στην Εφημερίδα της Κυβερνήσεως.

Λαμία, 30 Ιανουαρίου 2006

Ο Γενικός Γραμματέας Περιφέρειας
ΚΩΝΣΤΑΝΤΙΝΟΣ ΕΞΑΡΧΟΣ


ΤΟΠΟΓΡΑΦΙΚΟ ΔΙΑΓΡΑΜΜΑ

Προτεινόμενης ως προστατευτική δημόσια έκταση δασικού χαρακτήρα συνολικού εμβαδού **419,00** στρ. (από την οποία εξαιρούνται οι εκτάσεις αγροτικού χαρακτήρα) περιοχής του Δ.Δ. **Βράχας** του Δήμου **Φουρνά Ευρυτανίας**

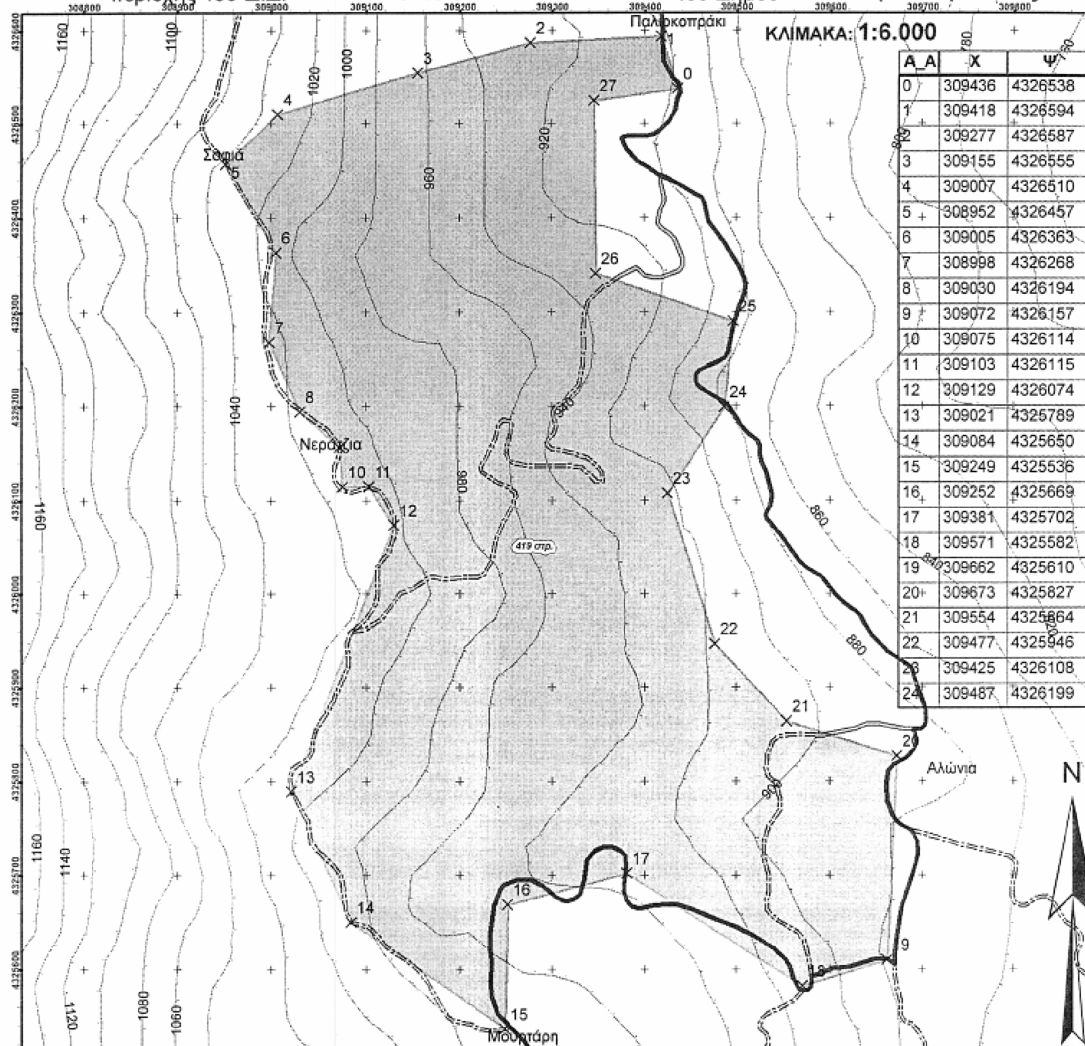


Α_Α	Χ	Ψ
0	309436	4326538
1	309418	4326594
2	309277	4326587
3	309155	4326555
4	309007	4326510
5	308952	4326457
6	309005	4326363
7	308998	4326268
8	309030	4326194
9	309072	4326157
10	309075	4326114
11	309103	4326115
12	309129	4326074
13	309021	4325789
14	309084	4325650
15	309249	4325536
16	309252	4325669
17	309381	4325702
18	309571	4325582
19	309662	4325610
20	309673	4325827
21	309554	4325864
22	309477	4325946
23	309425	4326108
24	309487	4326199

ΑΠΟΣΠΑΣΜΑ ΧΑΡΤΗ Γ.Υ.Σ.
ΚΛΙΜΑΚΑ: 1:50.000

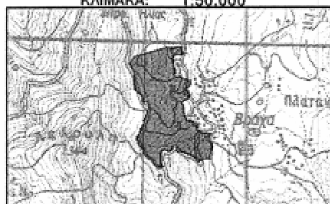

ΑΠΟΣΠΑΣΜΑ ΔΑΣΟΠΟΝΙΚΟΥ ΧΑΡΤΗ
ΚΛΙΜΑΚΑ: 1:35.000

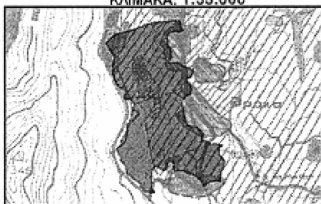


ΠΡΟΣΤΑΤΕΥΤΙΚΗ ΕΚΤΑΣΗ ΠΕΡΙΟΧΗΣ:

ΒΡΑΧΑΣ

ΣΥΝΟΛΙΚΟ ΕΜΒΑΔΟΝ ΕΚΤΑΣΗΣ: **419,00 στρ.**

ΥΠΟΜΝΗΜΑ

- ▲ ΤΡΙΓΩΝΟΜΕΤΡΙΚΟ
- ΙΣΟΫΨΕΙΣ
- ΕΠΑΡΧΙΑΚΟ
- ΚΟΙΝΟΤΙΚΟ
- ΔΑΣΙΚΟ

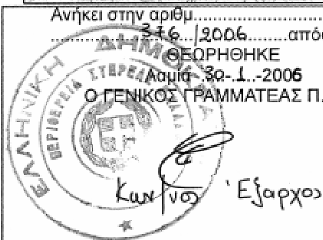

Ανήκει στην αριθμ..
..........376../2006........απόφασή μας
ΘΕΩΡΗΘΗΚΕ
Λαμία .30-.1..-2006
Ο ΓΕΝΙΚΟΣ ΓΡΑΜΜΑΤΕΑΣ Π.Στ.Ε.

Κων/νος Έξαρχος



ΘΕΩΡΗΘΗΚΕ
Φουρνάς 05.-12-2005
Ο ΔΑΣΑΡΧΗΣ

Βασιλείου Δημοσθένης
Δασολόγος

Φουρνάς 05.-12-2005
ΟΙ ΣΥΝΤΑΚΤΕΣ

Χονδρογιάννης Στ.
Δασολόγος

Σιμούλης Χρήστος
Δασοπόνος

Αριθ. 5190/05 (3)

Καθορισμός χρήσης γης ακινήτου στο Δ.Δ. Άνω Κώμης του Δήμου Ελίμειας Ν. Κοζάνης.

Ο ΝΟΜΑΡΧΗΣ ΚΟΖΑΝΗΣ

Έχοντας υπόψη:

1) Το ν. 1512/11.1.1985 (ΦΕΚ 4Δ) και ειδικότερα το άρθρο 3 παρ. 1 αυτού.

2) Το ν. 1337/12.3.1983 (ΦΕΚ 33Δ/14.3.1983) για επέκταση πολεοδομικών σχεδίων κ.τ.λ.

3) Το ν. 360/1976 για τη Χωροταξία και το Περιβάλλον.

4) Το ν. 1032/1980 για τη σύσταση του Υπ. ΧΟΠ.

5) Την υπ' αριθμ. 91/2005 απόφαση του Δημοτικού Συμβουλίου Δήμου Ελίμειας για την ανταλλαγή οικοπέδων στο Δ.Δ. Άνω Κώμης με σκοπό την ανέγερση κλειστού γυμναστηρίου στο Δ.Δ. Άνω Κώμης του Δήμου Ελίμειας.

6) Τα υπ' αριθμ. 13118/13.9.2005 και 18392/1.12.2005 έγγραφα της Δ/νσης Γεωργικής ανάπτυξης της Ν.Α. Κοζάνης.

7) Το υπ' αριθμ. 1954/14.9.2005 έγγραφο του Τμήματος Περιβαλλοντικού και Χωροταξικού σχεδιασμού της Δνσης Περιβάλλοντος και Χωροταξίας της Περιφέρειας Δυτικής Μακεδονίας.

8) Τα υπ' αριθμ. 3514 και 4335/1.12.2005 έγγραφά μας.

9) Το υπ' αριθμ. 2225/9.9.2005 έγγραφο του Υπουργείου Πολιτισμού Λ΄ Εφορείας Προϊστορικών και Κλασικών Αρχαιοτήτων.

10) Το υπ' αριθμ. 3345/12.9.2005 έγγραφο του Υπουργείου Πολιτισμού 11η Εφορεία Βυζαντινών Αρχαιοτήτων.

11) Το υπ' αριθμ. πρωτ. ΔΥ και ΚΠ/5951/5-9-2005 έγγραφο του τμήματος Δημ. Υγιεινής της Δ/νσης Υγείας και Πρόνοιας της Ν.Α. Κοζάνης.

12) Το υπ' αριθμ. 710/12.9.2005 έγγραφο της Κτηματικής Υπηρεσίας Κοζάνης.

13) Το υπ' αριθμ. 586/31.8.2005 έγγραφο της Δ/νσης Τουρισμού της Γενικής Δ/νσης Περιφέρειας Δυτικής Μακεδονίας.

14)Το με αριθμ. πρωτ. 26/ΔΑΚ-4351/18-11-2005 έγγραφο του Δασαρχείου Κοζάνης. 15)Το με αριθμ. πρωτ. 3849/21.11.2005 έγγραφο της Τοπογραφικής Υπηρεσίας Ν.Α. Κοζάνης.

16) Δύο (2) τοπογραφικά διαγράμματα θεωρημένα από την Τ.Υ.Δ.Κ. Ν. Κοζάνης.

17) α. Το ν. 2218/13.6.1994 (ΦΕΚ 90Α/13.6.1994) περί «ίδρυσης Νομαρχιακής Αυτοδιοίκησης κ.τ.λ.», όπως συμπληρώθηκε με το ν. 2240/15.9.1994 (ΦΕΚ 153α/15.9.1994).

β. Την υπ' αριθμ. 19/31.3.1995 (ΦΕΚ 326Β/27.4.1995) απόφαση Νομαρχιακού Συμβουλίου Κοζάνης.

18) Το γεγονός ότι δεν προκαλεί δαπάνη η υπ' όψη παραχώρηση σε βάρος του προϋπολογισμού του οικείου Ο.Τ.Α., αποφασίζουμε:

Καθορίζουμε ως χρήση γης τη λειτουργία που γενικά εξυπηρετεί την ανέγερση «κλειστού γυμναστηρίου» για τα υπόψη τεμάχια έκτασης α) 336.67 τ.μ. της Γκούγκουρα Ιωάννας, β) 336.78 τ.μ. του Πλιάτσιου Νικολάου, γ) 340.26 τ.μ. του Πλιάτσιου Δημητρίου και δ) 335.44τ.μ. του Γκούγκουρα Ναούμ, στο Δ.Δ. Άνω Κώμης του Δήμου Ελίμειας, όπως αυτά απεικονίζονται στο σχετ. τοπογραφικό διάγραμμα που υπογράφεται από τον Αγρονόμο Τοπογράφο Μηχανικό Κοταρίδη Σάββα.


Το σχετικό τοπογραφικό διάγραμμα θεωρείται από τη Δ/νση Πολεοδομίας και Περιβάλλοντος της Ν.Α. Κοζάνης και αποτελεί αναπόσπαστο τμήμα της παρούσας.

Η απόφαση αυτή να δημοσιευθεί στην Εφημερίδα της Κυβερνήσεως.

Κοζάνη, 26 Ιανουαρίου 2006

Ο Νομάρχης

ΙΟΡΔΑΝΗΣ ΑΝΔΡΕΑΔΗΣ

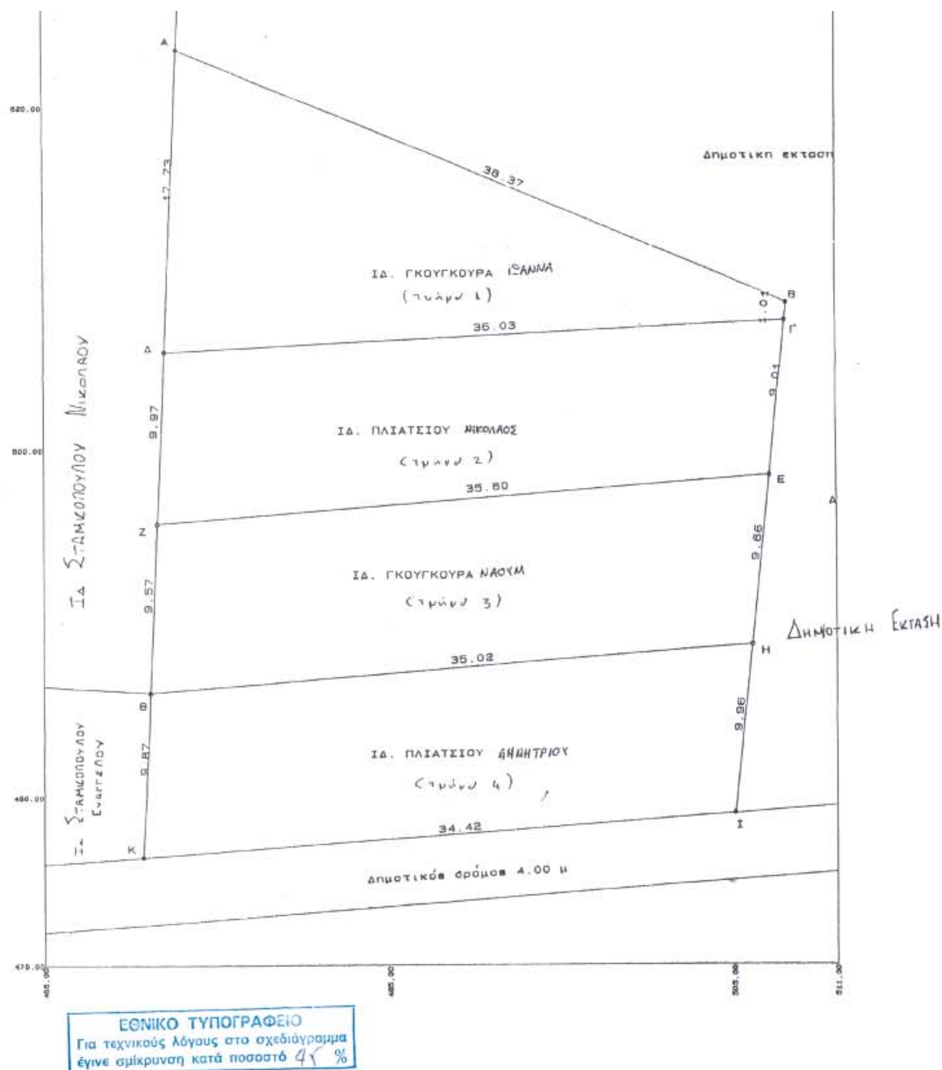
Δημοτικη εκτασ
38.37
17.73
ΙΔ. ΓΚΟΥΓΚΟΥΡΑ ΙΩΑΝΝΑ
(τμήμα 1)
1.01
36.03
9.01
ΙΔ. ΠΛΙΑΤΣΙΟΥ ΝΙΚΟΛΑΟΣ
(τμήμα 2)
9.97
35.60
ΙΔ. ΓΚΟΥΓΚΟΥΡΑ ΝΑΟΥΜ
(τμήμα 3)
9.57
9.86
ΔΗΜΟΤΙΚΗ ΕΚΤΑΣΗ
35.02
ΙΔ. ΠΛΙΑΤΣΙΟΥ ΔΗΜΗΤΡΙΟΥ
(τμήμα 4)
9.96
9.87
34.42
Ιδ. Σταμκοπουλου Νικολαου
Ιδ. Σταμκοπουλου Ευαγγελου
Δημοτικός δρόμος 4.00 μ
ΕΘΝΙΚΟ ΤΥΠΟΓΡΑΦΕΙΟ
Για τεχνικούς λόγους στο σχεδιάγραμμα έγινε σμίκρυνση κατά ποσοστό 45 %



1. ΟΡΟΙ ΔΟΜΗΣΗΣ

Εμβαδόν αρτιοτητας: 300 τ.μ
Προσωπο : 14 μ.
Επιτρεπομενη κάλυψη 70%
Συντελεστής δομησης: 1.60-0,80-0,60-0,40<=400.00τ.μ
Αποστασεις απο τα πλαγια ή πισω όρια του οικοπεδου 0,00μ ή >2,50μ.
Αποστασεις μεταξύ κτιριων 0.00μ η.>2.50μ

Συντεταγμένες ορίων

Α	X=472.83	Y=523.46	Β	X=508.14	Y=508.44
Γ	X=508.03	Y=507.43	Δ	X=472.04	Y=505.75
Ε	X=507.10	Y=498.47	Ζ	X=471.60	Y=495.78
Η	X=506.10	Y=488.87	Θ	X=471.18	Y=486.22
Ι	X=505.06	Y=478.96	Κ	X=470.74	Y=476.36

ΕΜΒΑΔΟΝ ΟΙΚΟΠΕΔΟΥ (Α.Β.Γ.Δ.Α) Ε=336.67 τ.μ
ΕΜΒΑΔΟΝ ΟΙΚΟΠΕΔΟΥ (Δ.Γ.Ε.Ζ.Δ) Ε=336.78 τ.μ
ΕΜΒΑΔΟΝ ΟΙΚΟΠΕΔΟΥ (Ζ.Ε.Η.Θ.Ζ) Ε=335.44 τ.μ
ΕΜΒΑΔΟΝ ΟΙΚΟΠΕΔΟΥ (Θ.Η.Ι.Κ.Θ) Ε=340.26 τ.μ

Τα παραπάνω οικόπεδα είναι εντός ορίων Δ.Δ Άνω Κώμης και είναι συμφωνα με τις ισχύουσες πολεοδομικές διατάξεις άρτια και οικοδομήσιμα.

Οι υπογραφόμενοι 1) Γκούγκουρα Ιωάννα, 2) Πλιάτσιος Νικόλαος 3) Γκούγκουρας Ναούμ και 4) Πλιάτσιος Δημήτριος ιδιοκτήτες των πιο πάνω οικοπέδων δηλώνουμε ότι τα όρια που έχουμε υλοποιήσει και παρουσιάζονται στο παρόν τοπογραφικό διάγραμμα αυτό είναι τα ορθά.

Οι ιδιοκτήτες.

1. [signature] 2. [signature]

3. [signature] 4. [signature]

Ο υπογραφόμενος Δήμαρχος Δήμου Ελίμειας, Κατανας Παναγιώτης, βεβαιώνω ότι τα πιο πάνω οικόπεδα που φαίνονται στο διπλανό διάγραμμα βρίσκονται εντός ορίων του Δ.Δ. Άνω Κώμης, δεν καταλαμβάνουν δημοτική έκταση και η κατάσταση των δρόμων που τα περιβάλλουν είναι κοινοτικοί και δύναται να θεωρηθεί οριστική.

Ο Βεβαιών

ΚΑΤΑΝΑΣ ΠΑΝΑΓΙΩΤΗΣ
ΔΗΜΑΡΧΟΣ



ΕΡΓΟ :	
ΘΕΣΗ : Δ.Δ Άνω Κώμης – Δήμου Ελίμειας Εντός ορίων οικισμού (Περιοχή 1ου Γυμνασίου)	
ΙΔΙΟΚΤΗΤΕΣ : ΓΚΟΥΓΚΟΥΡΑ ΙΩΑΝΝΑ ΠΛΙΑΤΣΙΟΣ ΝΙΚΟΛΑΟΣ ΓΚΟΥΓΚΟΥΡΑΣ ΝΑΟΥΜ ΠΛΙΑΤΣΙΟΣ ΔΗΜΗΤΡΙΟΣ	
ΜΕΛΕΤΗΤΗΣ : ΣΑΒΒΑΣ ΚΟΤΑΡΙΔΗΣ ΑΓΡΟΝΟΜΟΣ ΤΟΠΟΓΡΑΦΟΣ ΜΗΧΑΝΙΚΟΣ	
ΘΕΜΑ ΣΧΕΔΙΟΥ: ΤΟΠΟΓΡΑΦΙΚΟ ΔΙΑΓΡΑΜΜΑ	
ΚΛΙΜΑΚΑ ΣΧΕΔΙΟΥ: 1:200	ΑΡΙΘΜΟΣ ΣΧΕΔΙΟΥ: Τ1
ΚΟΖΑΝΗ	
Ο ΜΕΛΕΤΗΤΗΣ: ΣΑΒΒΑΣ Ι. ΚΟΤΑΡΙΔΗΣ ΔΙΠΛ. ΑΓΡΟΝ. ΤΟΠΟΓΡΑΦΟΣ ΜΗΧΑΝΙΚΟΣ	ΘΕΩΡΗΘΗΚΕ:

ΕΘΝΙΚΟ ΤΥΠΟΓΡΑΦΕΙΟ

ΕΦΗΜΕΡΙΔΑ ΤΗΣ ΚΥΒΕΡΝΗΣΕΩΣ

ΠΕΡΙΦΕΡΕΙΑΚΑ ΓΡΑΦΕΙΑ ΠΩΛΗΣΗΣ Φ.Ε.Κ.

ΘΕΣΣΑΛΟΝΙΚΗ - Βασ. Όλγας 227	**(2310) 423 956**	**ΛΑΡΙΣΑ** - Διοικητήριο	**(2410) 597449**
ΠΕΙΡΑΙΑΣ - Ευριπίδου 63	**(210) 413 5228**	**ΚΕΡΚΥΡΑ** - Σαμαρά 13	**(26610) 89 122**
ΠΑΤΡΑ - Κορίνθου 327	**(2610) 638 109**		**(26610) 89 105**
	(2610) 638 110	**ΗΡΑΚΛΕΙΟ** - Πεδιάδος 2	**(2810) 300 781**
ΙΩΑΝΝΙΝΑ - Διοικητήριο	**(26510) 87215**	**ΛΕΣΒΟΣ** - Πλ.Κωνσταντινουπόλεως 1	**(22510) 46 654**
ΚΟΜΟΤΗΝΗ - Δημοκρατίας 1	**(25310) 22 858**		**(22510) 47 533**

ΤΙΜΗ ΠΩΛΗΣΗΣ ΦΥΛΛΩΝ ΕΦΗΜΕΡΙΔΟΣ ΤΗΣ ΚΥΒΕΡΝΗΣΕΩΣ

Σε έντυπη μορφή:
- Για τα ΦΕΚ από 1 μέχρι 16 σελίδες σε 1 euro, προσαυξανόμενη κατά 0,20 euro για κάθε επιπλέον οκτασέλιδο ή μέρος αυτού.
- Για τα φωτοαντίγραφα ΦΕΚ σε 0,15 euro ανά σελίδα.

Σε μορφή CD:

Τεύχος	**Περίοδος**	**EURO**	**Τεύχος**	**Περίοδος**	**EURO**
Α΄	Ετήσιο	150	Αναπτυξιακών Πράξεων	Ετήσιο	50
Α	3μηνιαίο	40	Ν.Π.Δ.Δ.	Ετήσιο	50
Α΄	Μηνιαίο	15	Παράρτημα	Ετήσιο	50
Β'	Ετήσιο	300	Εμπορικής και Βιομηχανικής Ιδιοκτησίας	Ετήσιο	100
Β΄	3μηνιαίο	80	Ανωτάτου Ειδικού Δικαστηρίου	Ετήσιο	5
Β΄	Μηνιαίο	30	Διακηρύξεων Δημοσίων Συμβάσεων	Ετήσιο	200
Γ΄	Ετήσιο	50	Διακηρύξεων Δημοσίων Συμβάσεων	Εβδομαδιαίο	5
Δ΄	Ετήσιο	220	Α.Ε. & Ε.Π.Ε	Μηνιαίο	100
Δ΄	3μηνιαίο	60			

- Η τιμή πώλησης μεμονωμένων Φ.Ε.Κ σε μορφή cd-rom από εκείνα που διατίθενται σε ηλεκτρονική μορφή και μέχρι 100 σελίδες σε 5 euro προσαυξανόμενη κατά 1 euro ανά 50 σελίδες.
- Η τιμή πώλησης σε μορφή cd-rom δημοσιευμάτων μιας εταιρείας στο τεύχος Α.Ε. και Ε.Π.Ε. σε 5 euro ανά έτος.

ΠΑΡΑΓΓΕΛΙΑ ΚΑΙ ΑΠΟΣΤΟΛΗ Φ.Ε.Κ. : τηλεφωνικά : 210 - 4071010, fax : 210 - 4071010 internet : http://www.et.gr.

ΕΤΗΣΙΕΣ ΣΥΝΔΡΟΜΕΣ Φ.Ε.Κ.

	Σε έντυπη μορφή	**Από το Internet**
Α΄ (Νόμοι, Π.Δ., Συμβάσεις κτλ.)	225 €	190 €
Β΄ (Υπουργικές αποφάσεις κτλ.)	320 €	225 €
Γ΄ (Διορισμοί, απολύσεις κτλ. Δημ. Υπαλλήλων)	65 €	ΔΩΡΕΑΝ
Δ΄ (Απαλλοτριώσεις, πολεοδομία κτλ.)	320 €	160 €
Αναπτυξιακών Πράξεων και Συμβάσεων (Τ.Α.Π.Σ.)	160 €	95 €
Ν.Π.Δ.Δ. (Διορισμοί κτλ. προσωπικού Ν.Π.Δ.Δ.)	65 €	ΔΩΡΕΑΝ
Παράρτημα (Προκηρύξεις θέσεων ΔΕΠ κτλ.)	33 €	ΔΩΡΕΑΝ
Δελτίο Εμπορικής και Βιομ/κής Ιδιοκτησίας (Δ.Ε.Β.Ι.)	65 €	33 €
Ανωτάτου Ειδικού Δικαστηρίου (Α.Ε.Δ.)	10 €	ΔΩΡΕΑΝ
Ανωνύμων Εταιρειών & Ε.Π.Ε.	2.250 €	645 €
Διακηρύξεων Δημοσίων Συμβάσεων (Δ.Δ.Σ.)	225 €	95 €
Πρώτο (Α΄), Δεύτερο (Β΄) και Τέταρτο (Δ΄)	–	450 €

- Το τεύχος του ΑΣΕΠ (έντυπη μορφή) θα αποστέλλεται σε συνδρομητές με την επιβάρυνση των 70 euro, ποσό το οποίο αφορά ταχυδρομικά έξοδα.
- Για την παροχή δικαιώματος ηλεκτρονικής πρόσβασης σε Φ.Ε.Κ. προηγουμένων ετών και συγκεκριμένα στα τεύχη Α΄, Β΄, Δ΄, Αναπτυξιακών Πράξεων & Συμβάσεων, Δελτίο Εμπορικής και Βιομηχανικής Ιδιοκτησίας Διακηρύξεων, Δημοσίων Συμβάσεων και Α.Ε. & Ε.Π.Ε., η τιμή προσαυξάνεται πέραν του ποσού της ετήσιας συνδρομής έτους 2006, κατά 40 euro ανά έτος παλαιότητας και ανά τεύχος.

* Οι συνδρομές του εσωτερικού προπληρώνονται στις ΔΟΥ (το ποσό συνδρομής καταβάλλεται στον κωδικό αριθμό εσόδων ΚΑΕ 2531 και το ποσό υπέρ ΤΑΠΕΤ (5% του ποσού της συνδρομής) στον κωδικό αριθμό εσόδων ΚΑΕ 3512).Το πρωτότυπο αποδεικτικό είσπραξης (διπλότυπο) θα πρέπει να αποστέλλεται ή να κατατίθεται στην αρμόδια Υπηρεσία του Εθνικού Τυπογραφείου.
* Η πληρωμή του υπέρ ΤΑΠΕΤ ποσοστού που αντιστοιχεί σε συνδρομές, εισπράττεται και από τις ΔΟΥ.
* Οι συνδρομητές του εξωτερικού έχουν τη δυνατότητα λήψης των δημοσιευμάτων μέσω internet, με την καταβολή των αντίστοιχων ποσών συνδρομής και ΤΑΠΕΤ .
* Οι Νομαρχιακές Αυτοδιοικήσεις, οι Δήμοι, οι Κοινότητες ως και οι επιχειρήσεις αυτών πληρώνουν το μισό χρηματικό ποσό της συνδρομής και ολόκληρο το ποσό υπέρ του ΤΑΠΕΤ.
* Η συνδρομή ισχύει για ένα ημερολογιακό έτος. Δεν εγγράφονται συνδρομητές για μικρότερο χρονικό διάστημα.
* Η εγγραφή ή ανανέωση της συνδρομής πραγματοποιείται το αργότερο μέχρι την 31ην Δεκεμβρίου κάθε έτους.
* Αντίγραφα διπλοτύπων, ταχυδρομικές επιταγές και χρηματικά γραμμάτια δεν γίνονται δεκτά.

Πληροφορίες Α.Ε. - Ε.Π.Ε. και λοιπών Φ.Ε.Κ.: 210 527 9000
Φωτοαντίγραφα παλαιών ΦΕΚ - ΒΙΒΛΙΟΘΗΚΗ - ΜΑΡΝΗ 8 - Τηλ. (210)8220885 - 8222924
Δωρεάν διάθεση τεύχους Προκηρύξεων ΑΣΕΠ αποκλειστικά από Μάρνη 8 & Περιφερειακά Γραφεία
Δωρεάν ανάγνωση δημοσιευμάτων τεύχους Α΄ από την ιστοσελίδα του Εθνικού Τυπογραφείου

Οι υπηρεσίες εξυπηρέτησης των πολιτών λειτουργούν καθημερινά από 08.00΄ έως 13.00΄


04001091302060008

ΑΠΟ ΤΟ ΕΘΝΙΚΟ ΤΥΠΟΓΡΑΦΕΙΟ
ΚΑΠΟΔΙΣΤΡΙΟΥ 34 * ΑΘΗΝΑ 104 32 * ΤΗΛ. 210 52 79 000 * FAX 210 52 21 004
ΗΛΕΚΤΡΟΝΙΚΗ ΔΙΕΥΘΥΝΣΗ: http://www.et.gr – e-mail: webmaster@et.gr